
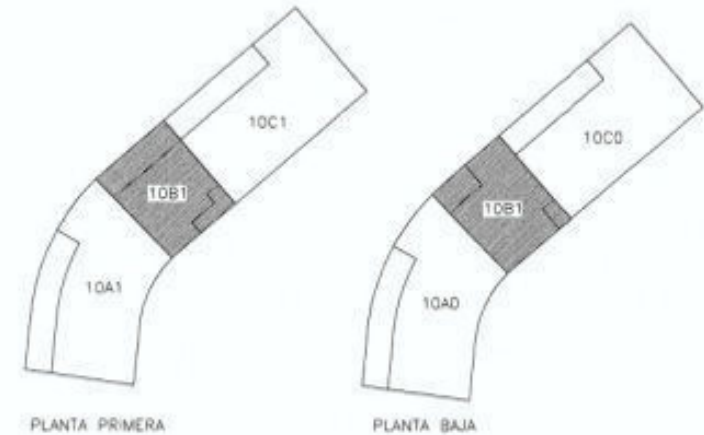



92

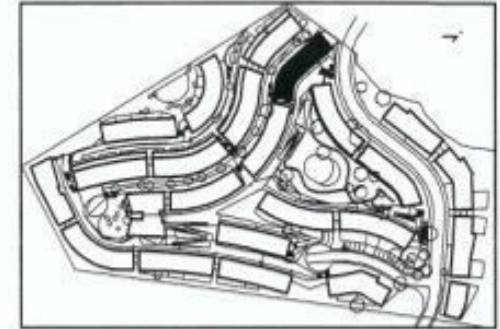

innovative
Property Spain

SUPERFICIES CONSTRUIDAS	
S. CONSTRUIDA DE VIVIENDA	121.93 m ²
ZONA COMUN	12.45 m ²
TERRAZA CUBIERTA	9.82 m ²
TERRAZA DESCUBIERTA	19.86 m ²
JARDIN PRIVATIVO	0.00 m ²
SUPERFICIE TOTAL	164.06 m ²

NOTA: LAS VIVIENDAS PUEDEN SUFRIR LIGERAS VARIACIONES POR CASOS JUSTIFICADOS DURANTE LA EJECUCIÓN DE LAS OBRAS, ASI COMO SU SUPERFICIE Y LA CORRESPONDIENTE A LAS ZONAS COMUNES.

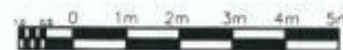

LOMAS DE LOS MONTEROS			
<p>LOMAS DE LOS MONTEROS Marbella</p>	PROYECTO	141 VIVIENDAS PLURIFAMILIARES	
	SITUACION	URBANIZACION LAS LOMAS DE MARBELLA PARCELA F. MARBELLLA (MÁLAGA)	
	PROMOTOR	TECNICAS E IMPLANTACIONES URBANISTICAS S.L.	
	PLANO	VIVIENDA 10 B 1	ESCALA 1/100
NOVIEMBRE 2002			
MANUEL DE LAS CASAS GOMEZ arquitecto	NARVAEZ Y HERMOSO S.L. estudio de arquitectura RAFAEL J. NARVAEZ JAIME arquitecto	ICIAR DE LAS CASAS RODRIGUEZ arquitecto	

Innovative Property Marbella
Call direct and save money!
Tel: 00 34 635545451

NARVAEZ Y HERMOSO
ESTUDIO DE ARQUITECTURA