



36190
37

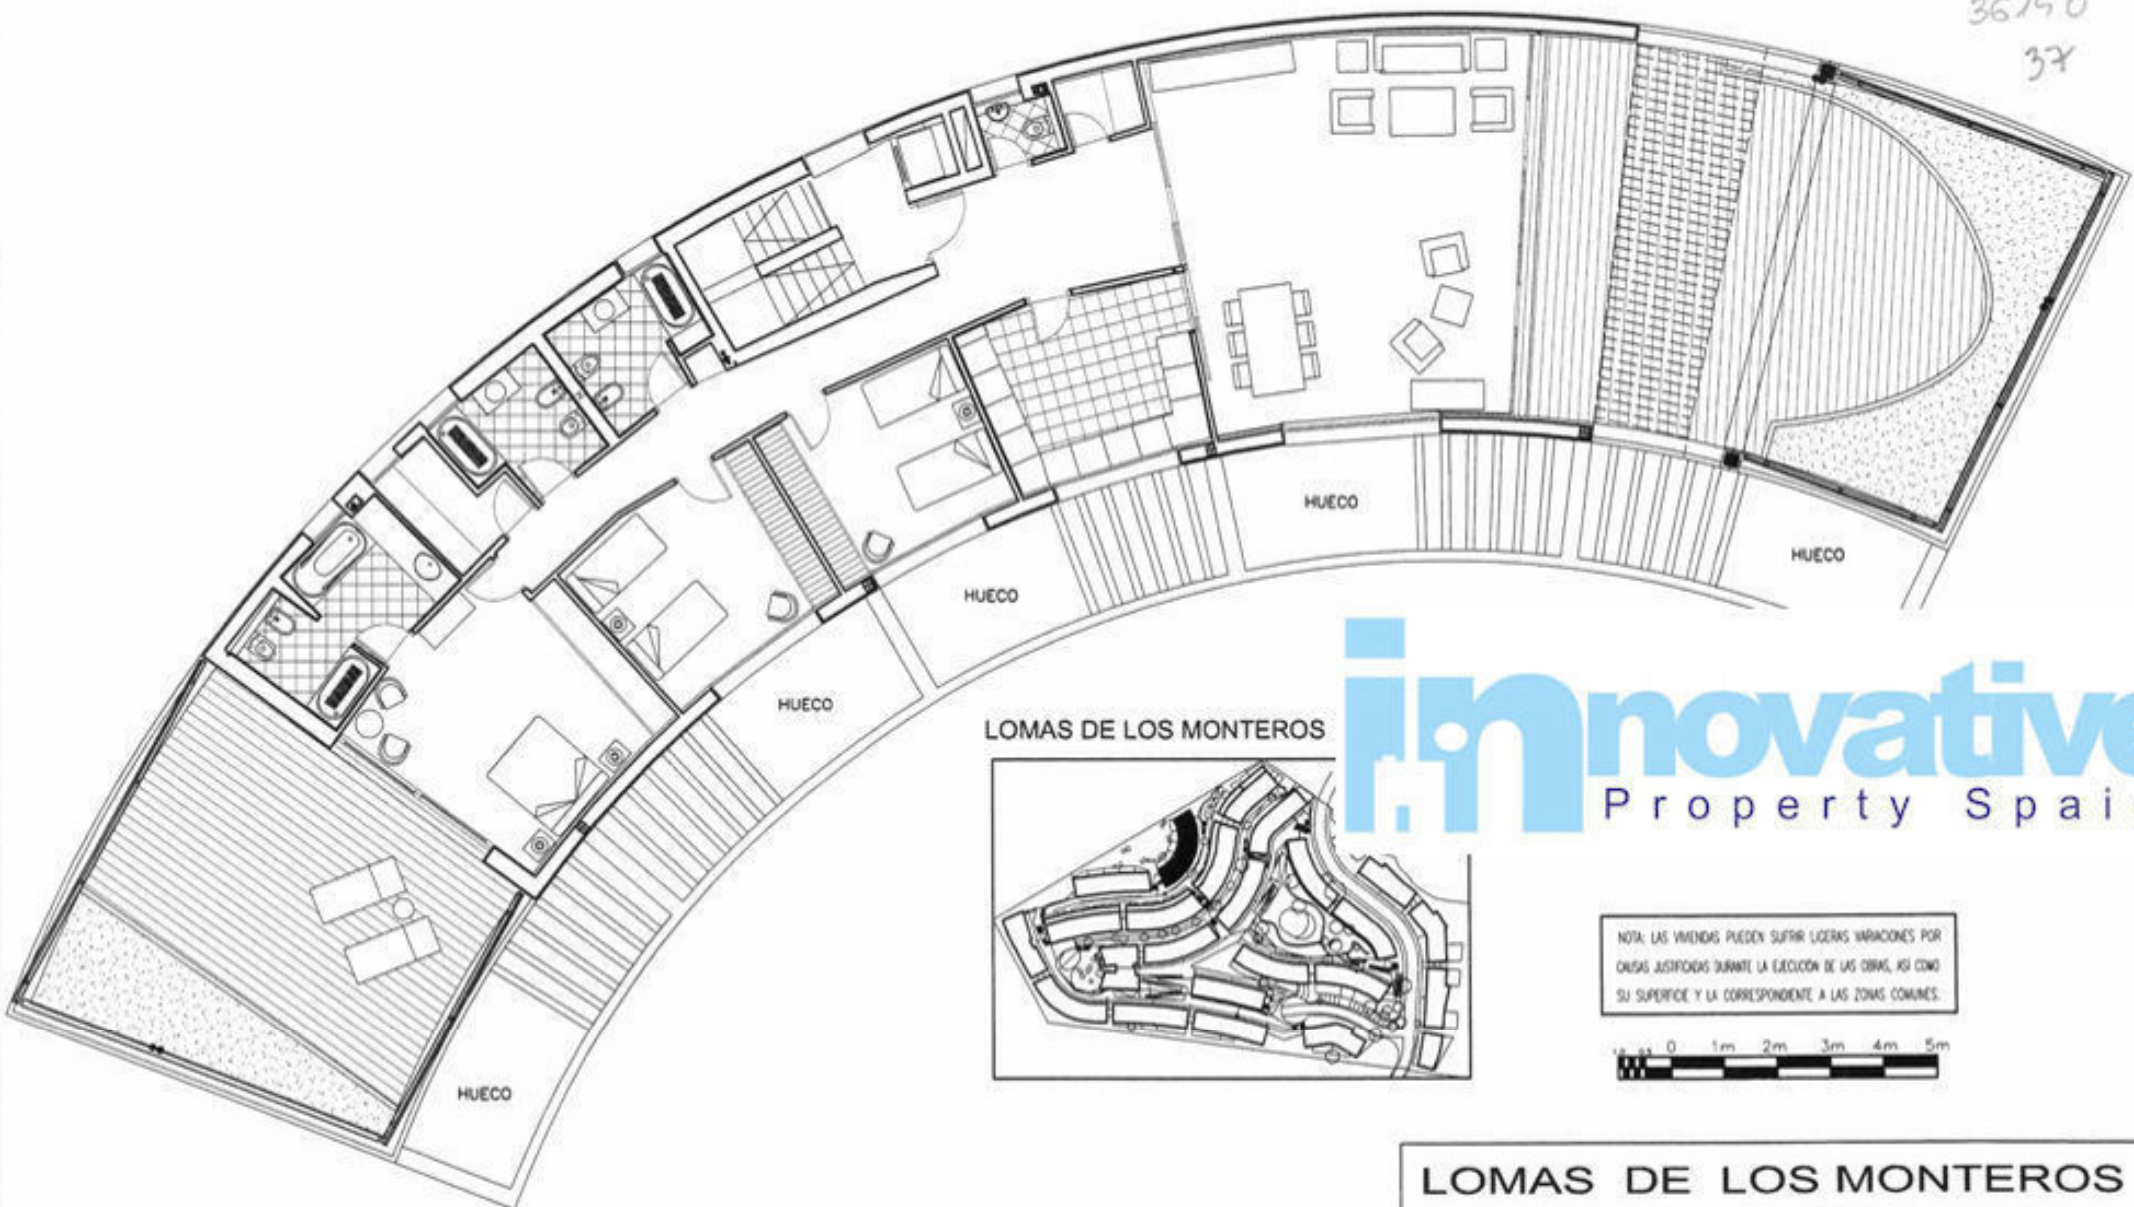

LOMAS DE LOS MONTEROS

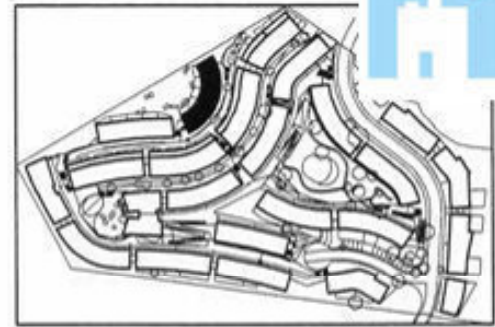

NOTA: LAS VIVIENDAS PUEDEN SUFRIR LIGERAS VARIACIONES POR ONDAS JUSTIFICADAS DURANTE LA EJECUCION DE LAS OBRAS, ASI COMO SU SUPERFICIE Y LA CORRESPONDENTE A LAS ZONAS COMUNES.



SUPERFICIES CONSTRUIDAS	
S. CONSTRUIDA DE VIVIENDA	195.86 m ²
ZONA COMUN	32.02 m ²
TERRAZA CUBIERTA	0.00 m ²
TERRAZA DESCUBIERTA	116.82 m ²
JARDIN PRIVATIVO	0.00 m ²
SUPERFICIE TOTAL	344.70 m²

Innovative Property Marbella
Call direct and save money!
Tel: 00 34 635545451

NARVAEZ Y HERMOSO
ESTUDIO DE ARQUITECTURA

LOMAS DE LOS MONTEROS			
	PROYECTO	141 VIVIENDAS PLURIFAMILIARES	
	SITUACION	URBANIZACION LAS LOMAS DE MARBELLA PARCELA F. MARBELLILLA (MÁLAGA)	
	PROMOTOR	TECNICAS E IMPLANTACIONES URBANISTICAS S.L.	
	PLANO	VIVIENDA 02 P 2	ESCALA
NOVIEMBRE 2002	MANUEL DE LAS CASAS GOMEZ	NARVAEZ Y HERMOSO S.L. estudio de arquitectura RAFAEL J. NARVAEZ JAIME arquitecto	ICIAR DE LAS CASAS RODRIGUEZ arquitecto